

GK.6640.1.5376.2023 - Starosta otwocki
 Jedn. ewid. gm. Otwock141703_2
 obręb 0028
 działka 46/2, 45/1
 ulica: Generalska/Hallera

MAPA DO CELÓW PROJEKTOWYCH
 skala 1:500

UKŁAD XY; PUWIG 2000, układ H-PL-EVRF2007-NH
 Wykonawca prac: PUC GEO-NET 05-400 Otwock, Montuski 22A
 Kierownik prac: mgr inż. Grzegorz Kubiak, upr. 10752, zakres 1,2


Sytuacja w zakresie aktualna na dzień 2023-11-17
 Nie wykazano bez ustalenia obciążen służebności gruntowej
 Nie wykazano się istnienia w terenie urządzeń podziemnych, dla
 których nie wykonano geodezyjnej inwentaryzacji powykonawczej

świadomy odpowiedzialności karniej za złożenie
 fałszywego oświadczenia oświadczam, że niniejszy
 dokument jest zgodny z oryginałem dokumentu, który
 został pozytywnie zweryfikowany w PODGiK w Otwock
 pod nr: GK.6640.1.5376.2023_1 w dniu 01.12.2023

GEODETA UPRAWNIONY
 mgr inż. Grzegorz Kubiak
 upr. 10752 zakres 1,2,4.

Podpis jest prawidłowy
 Dokument podpisany przez Grzegorz Kubiak
 Data: 2023.12.01 12:21:09 CEI

Państwowa Spółka Gazownictwa sp. z o.o.
 Oddział Gazownictwo w Warszawie
 Sąd Gospodarczy Krajowy Rejestry Sądowy
 KRS 0000000000, NIP 525-252-525, REGON 141703000

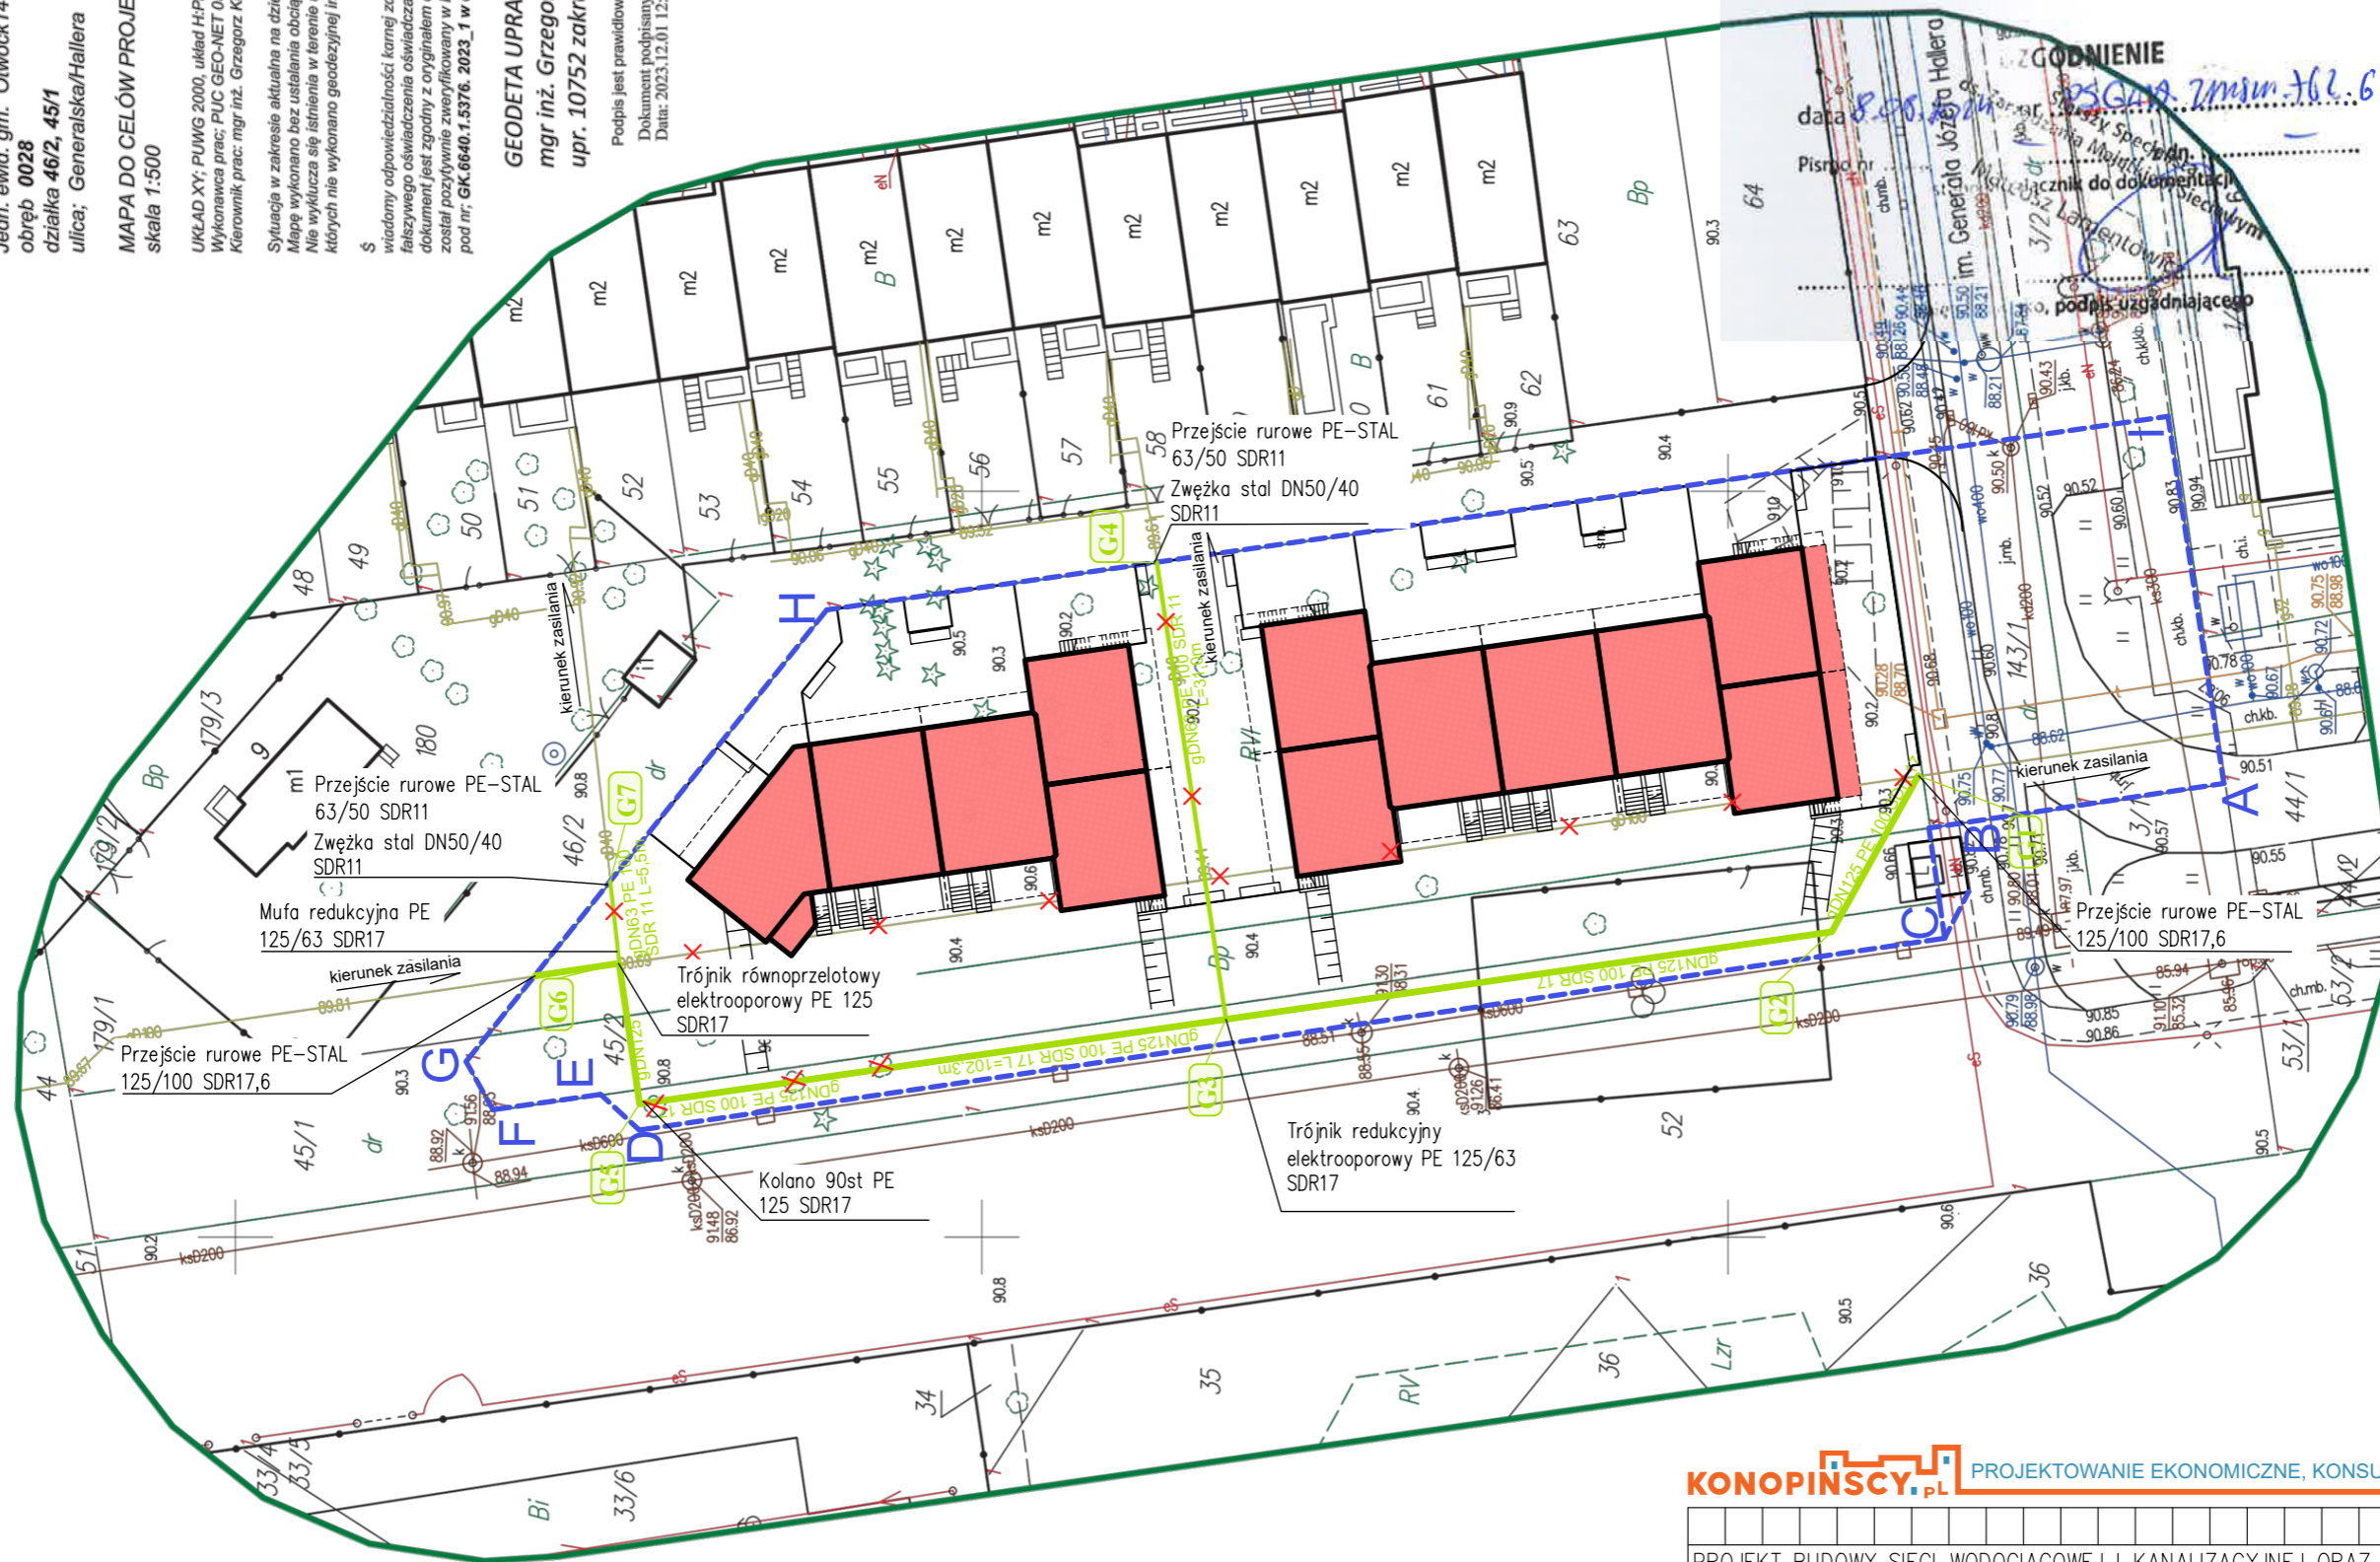

ZGODNIENIE
 data 8.02.2024
 podpis uzgadniającego
 3/2 ul. Andriollego 64, 05-400 Otwock

LEGENDA:

- projektowane miejsce postojowe w garażu w bryle budynku
- projektowane budynki jednorodzinne
- projektowane budynki jednorodzinne - nadwieszenie budynku
- teren inwestycji / działka budowlana objęty decyzją o celu publ. obszar oddziaływania
- projektowana przebudowa sieci gazowej

KONOPIŃSCY.PL PROJEKTOWANIE EKONOMICZNE, KONSULTING, ARCHITEKTURA. TEL. 602 109 276

PROJEKT BUDOWY SIĘCI WODOCIĄGOWEJ I KANALIZACYJNEJ ORAZ BUDOWY I PRZEBUDOWY SIĘCI GAZOWEJ

GAZ- KSZTAŁTKI

PROJEKTOWAŁ: MGR INŻ. ANNA MISIEC-KONOPIŃSKA UPR. MAZ/0212/P005/07 SPEC. INSTALACJE SANITARNE	ADRES INWESTYCJI OTWOCK, UL. GENERALSKA/HALLERA dz. ew. nr: 45/1, 45/2; 46/1, 143/1 z obr. 28 oraz 3/2 z obr. 31
INWESTOR Otwocki Zakład Energetyki Ciepłej ul. Andriollego 64, 05-400 Otwock	DATA 04.2024
FAZA PROJEKT BUDOWLANY	BRANŻA ZAGOSPODAR.
	SKALA 1:500

Z03